

# 常陸太田市民交流センター(パーティホール)舞台平面図


使用日時 平成 年 月 日

大道具搬入口  
W = 3.6m  
H = 3.4m

楽屋出入口  
W = 0.9m  
H = 2.1m

楽屋出入口  
W = 1.6m  
H = 2.1m

催物の名称

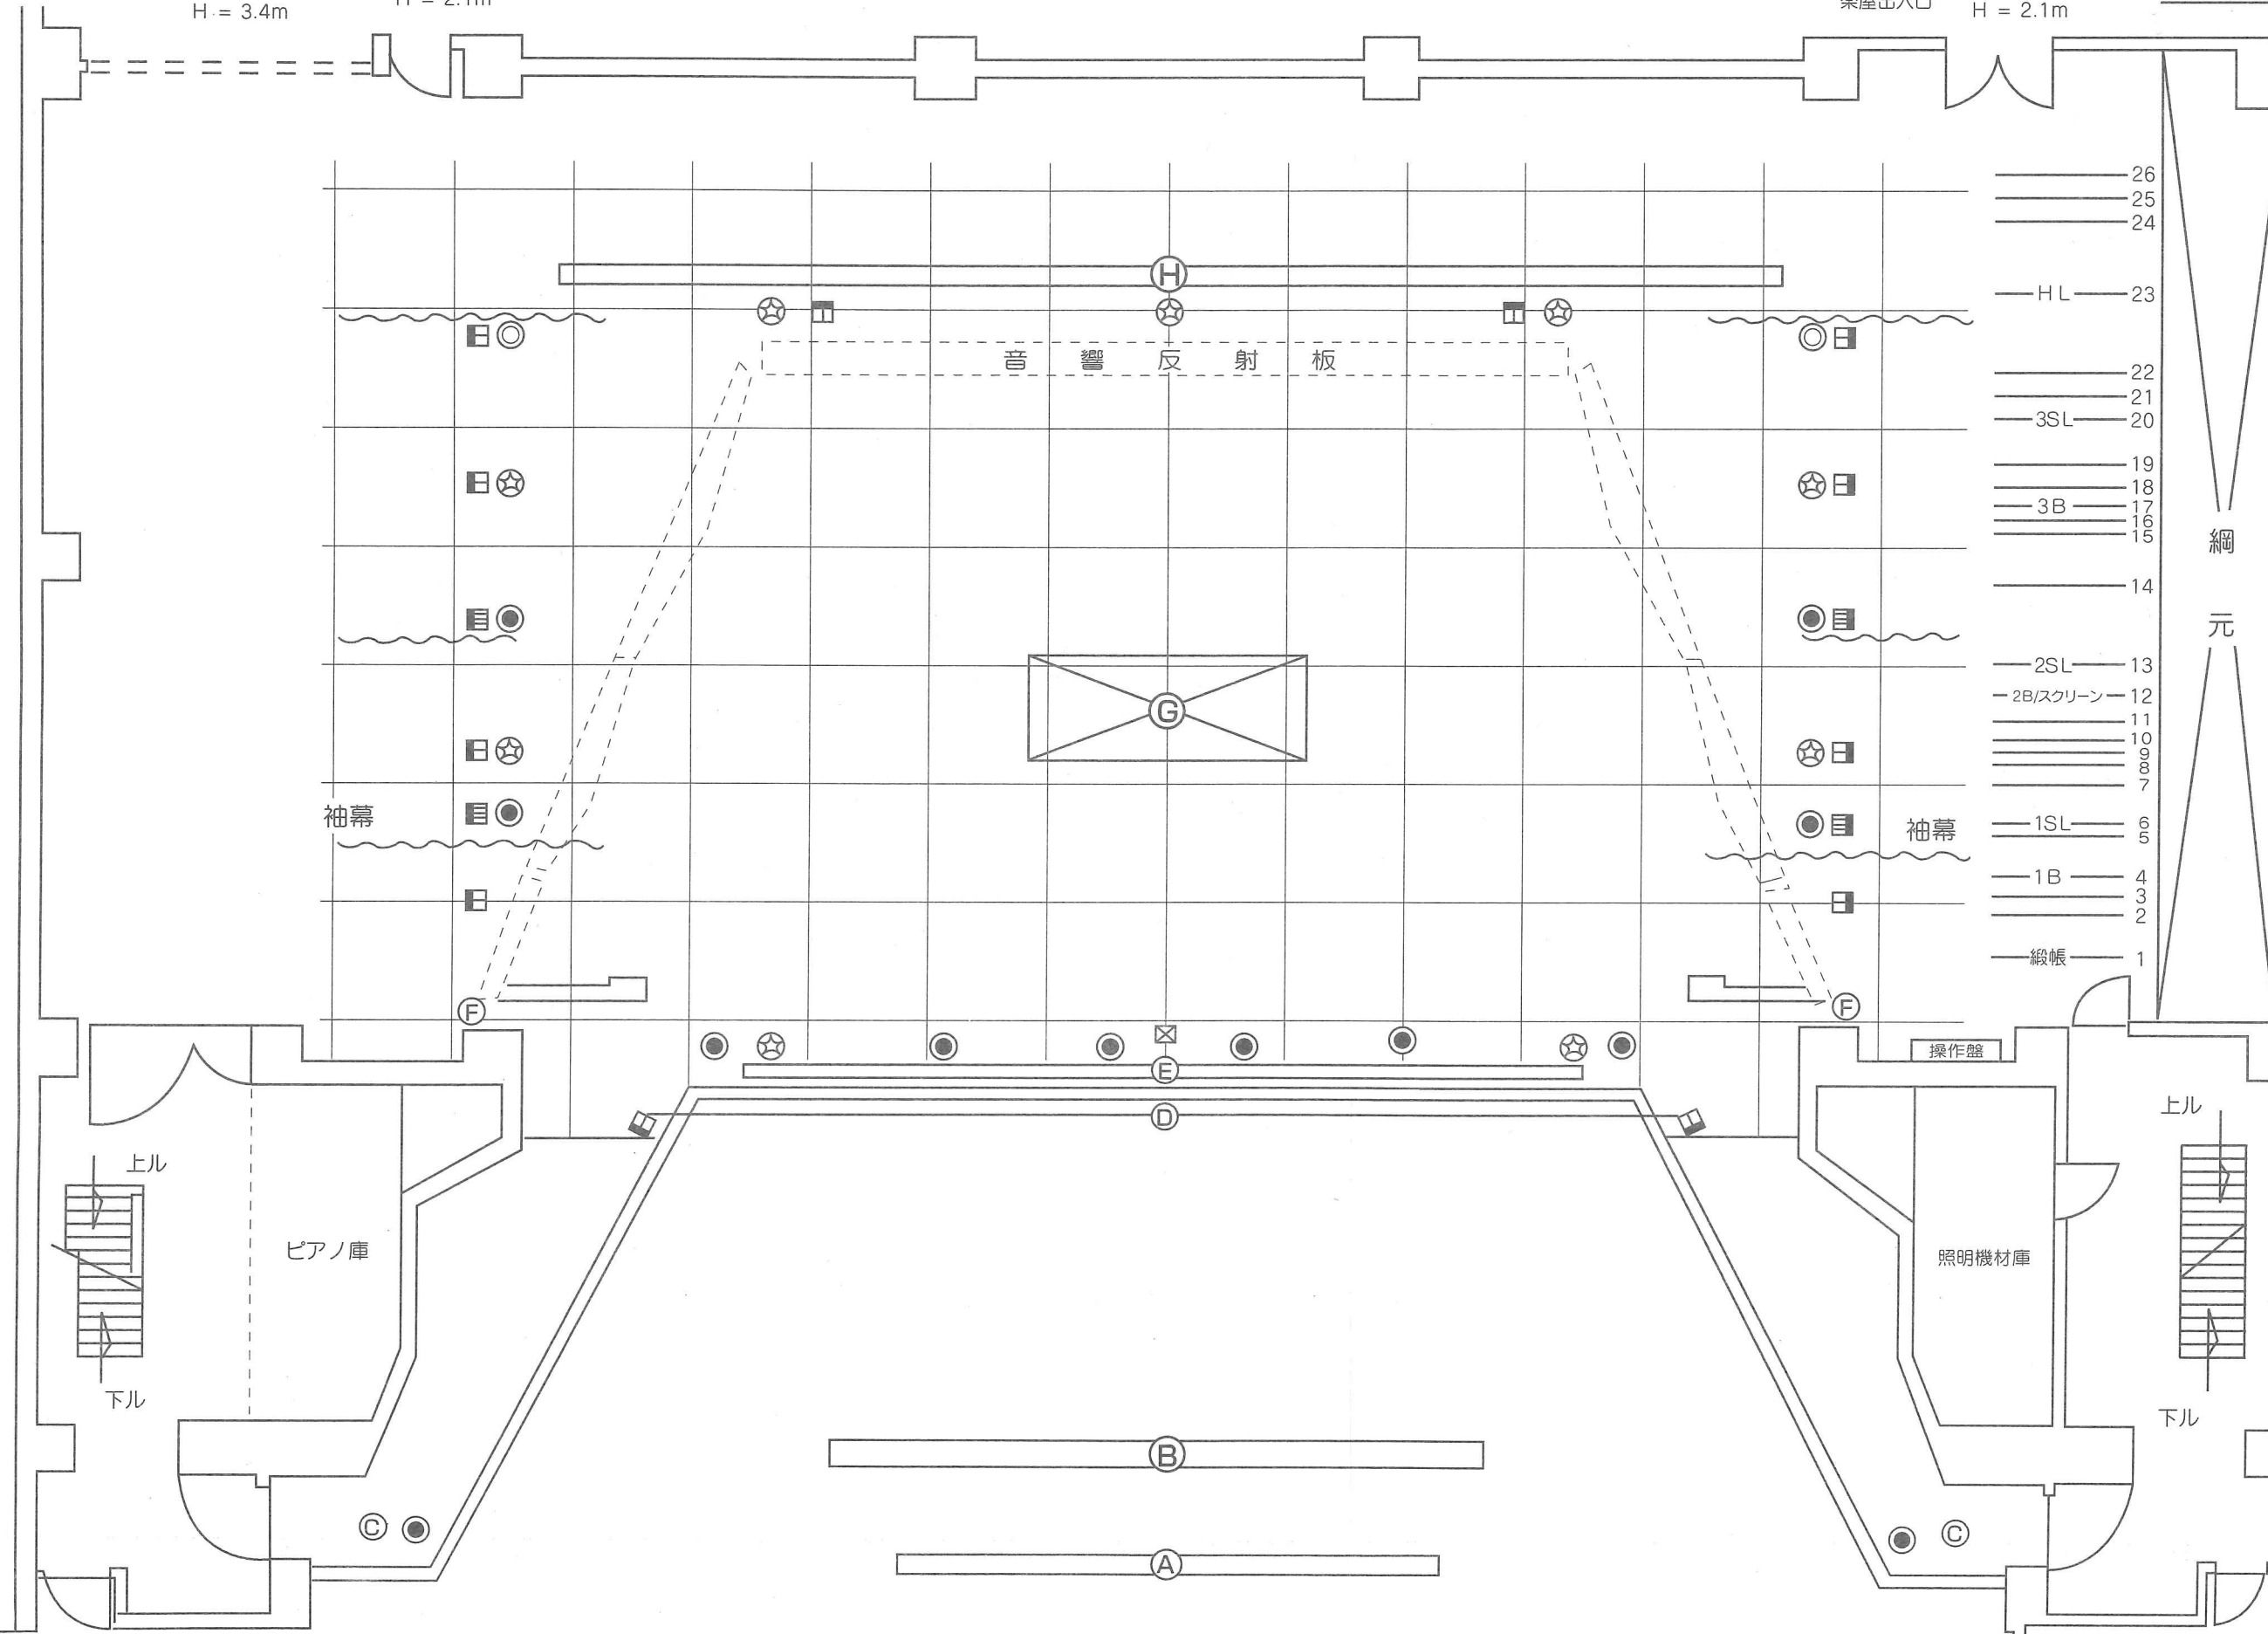

26	horizont幕	
25	バック幕	
24	吊バトン(10)	
23	アッパーホリゾンライト	20A 120個6回路 電動
22	吊バトン(9)	
21	吊バトン(8)	
20	第3サスペンションライト	20A 36個12回路 電動
19	吊バトン(7)	
18	吊バトン(6)	
17	第3ボーダーライト	200W×81灯4色
16	第2引割幕	
15	一文字幕(3)	
14	吊バトン(5)	
13	第2サスペンションライト	20A 48個16回路 電動
12	第2ボーダーライト スクリーン(共吊り)	200W×81灯4色 電動
11	吊バトン(4)	
10	吊バトン(3)	
9	第1引割幕	
8	一文字幕(2)	
7	吊バトン(2)	電動
6	第1サスペンションライト	20A 48個16回路 電動
5	タワーライト(スポットフレーム)	1KW×12
4	第1ボーダーライト 一文字幕(共吊り)	200W×81灯4色
3	吊バトン(1)	電動
2	引割暗転幕	
1	緞帳	電動
□	照明用ポケット	
●	マイクホンコンセント	XLR-3-31.32
☆	スピーカーコンセント	XLR-4-31.
⊠	エレベーターマイクホン	XLR-3-11C
◎	ワイヤレスアンテナコンセント	BNC-R
⊙	ロアホリゾンライト	300W×72灯4色
⊕	迫(4.0m×1.8m)	
⊖	トーメンタルライト	1KW×12
⊗	フットライト	85W×84灯4色
⊘	フォセサスペンションライト	20A 36個12回路 電動
⊙	サイドフロントライト	(上・下手)1KW×40台
⊖	第一シーリング室	1KW×32台
⊙	第二シーリング室	1.5KW×16台
⊙	センタールーム	クセノ2KWピンスポット2台

舞台間口	16.0m
舞台間口高さ	8.0m
ぶどう棚までの高さ	18.5m
舞台奥行	14.0m

